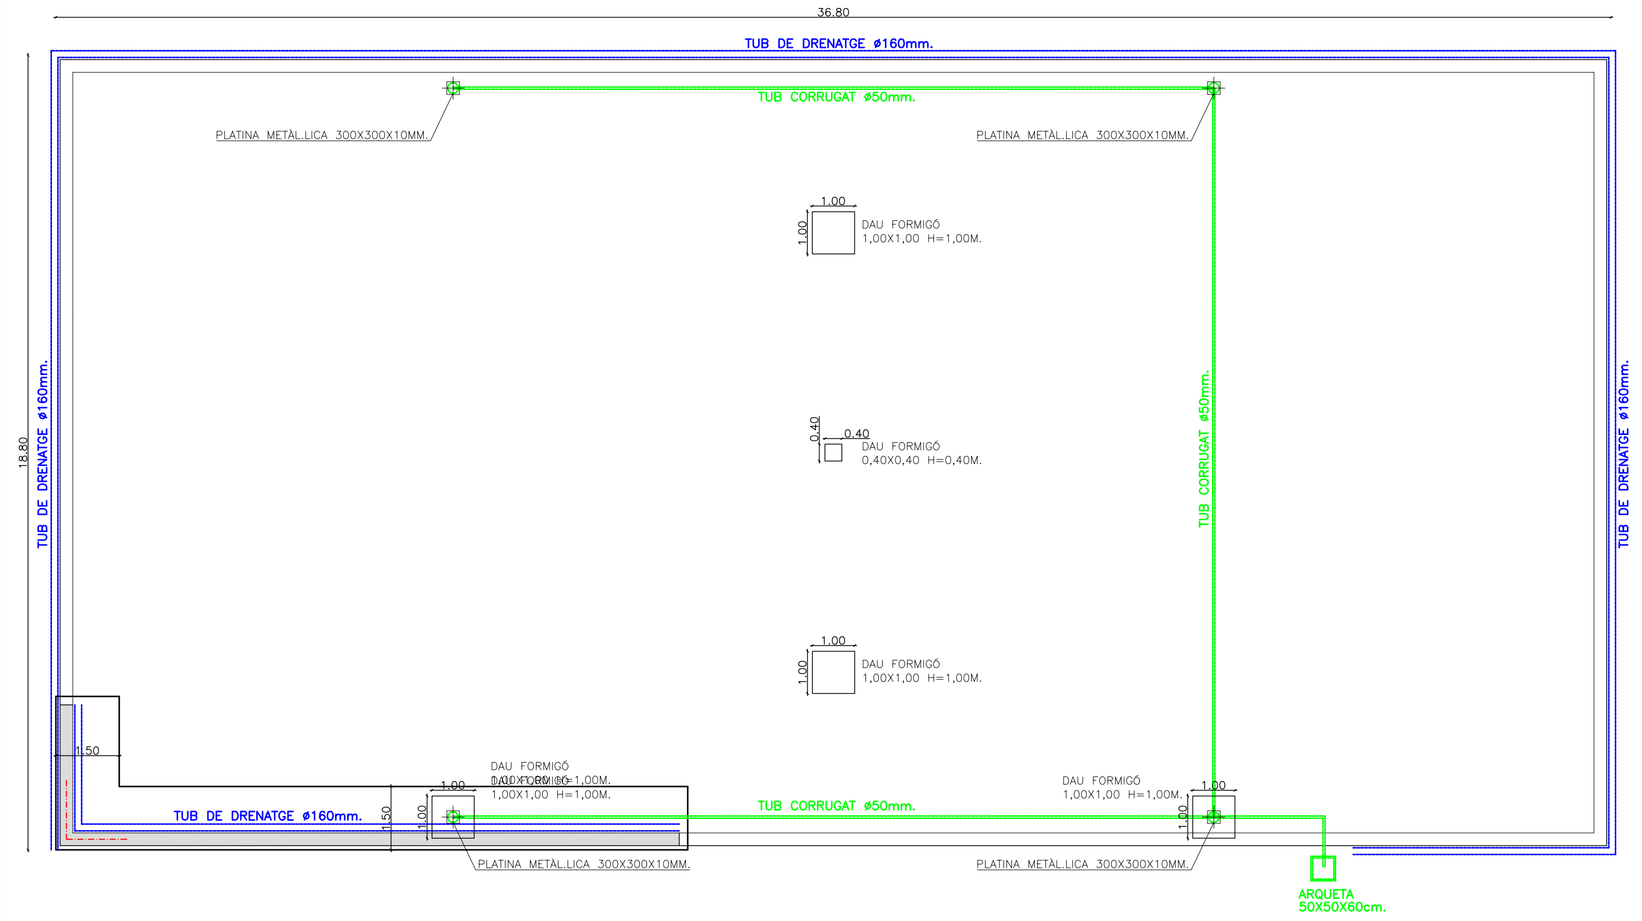

PLANTA FONAMENTS
PRE-INSTAL.LACIÓ ELÈCTRICA

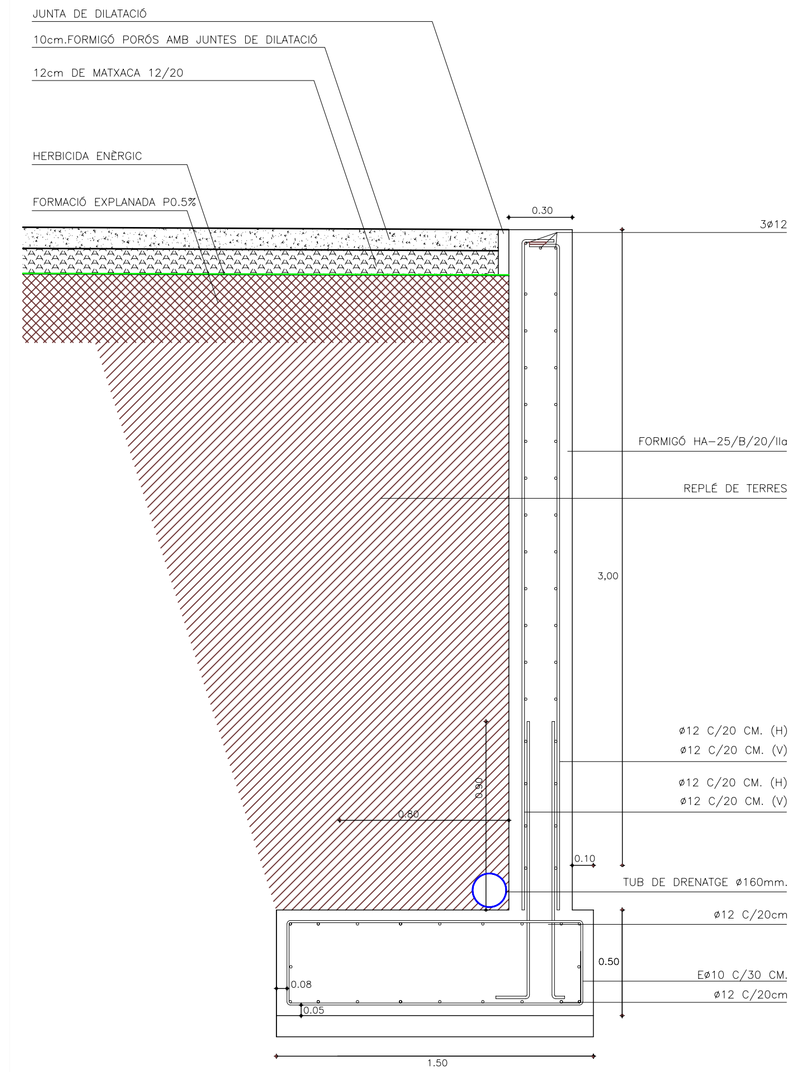

DETALL MUR 1

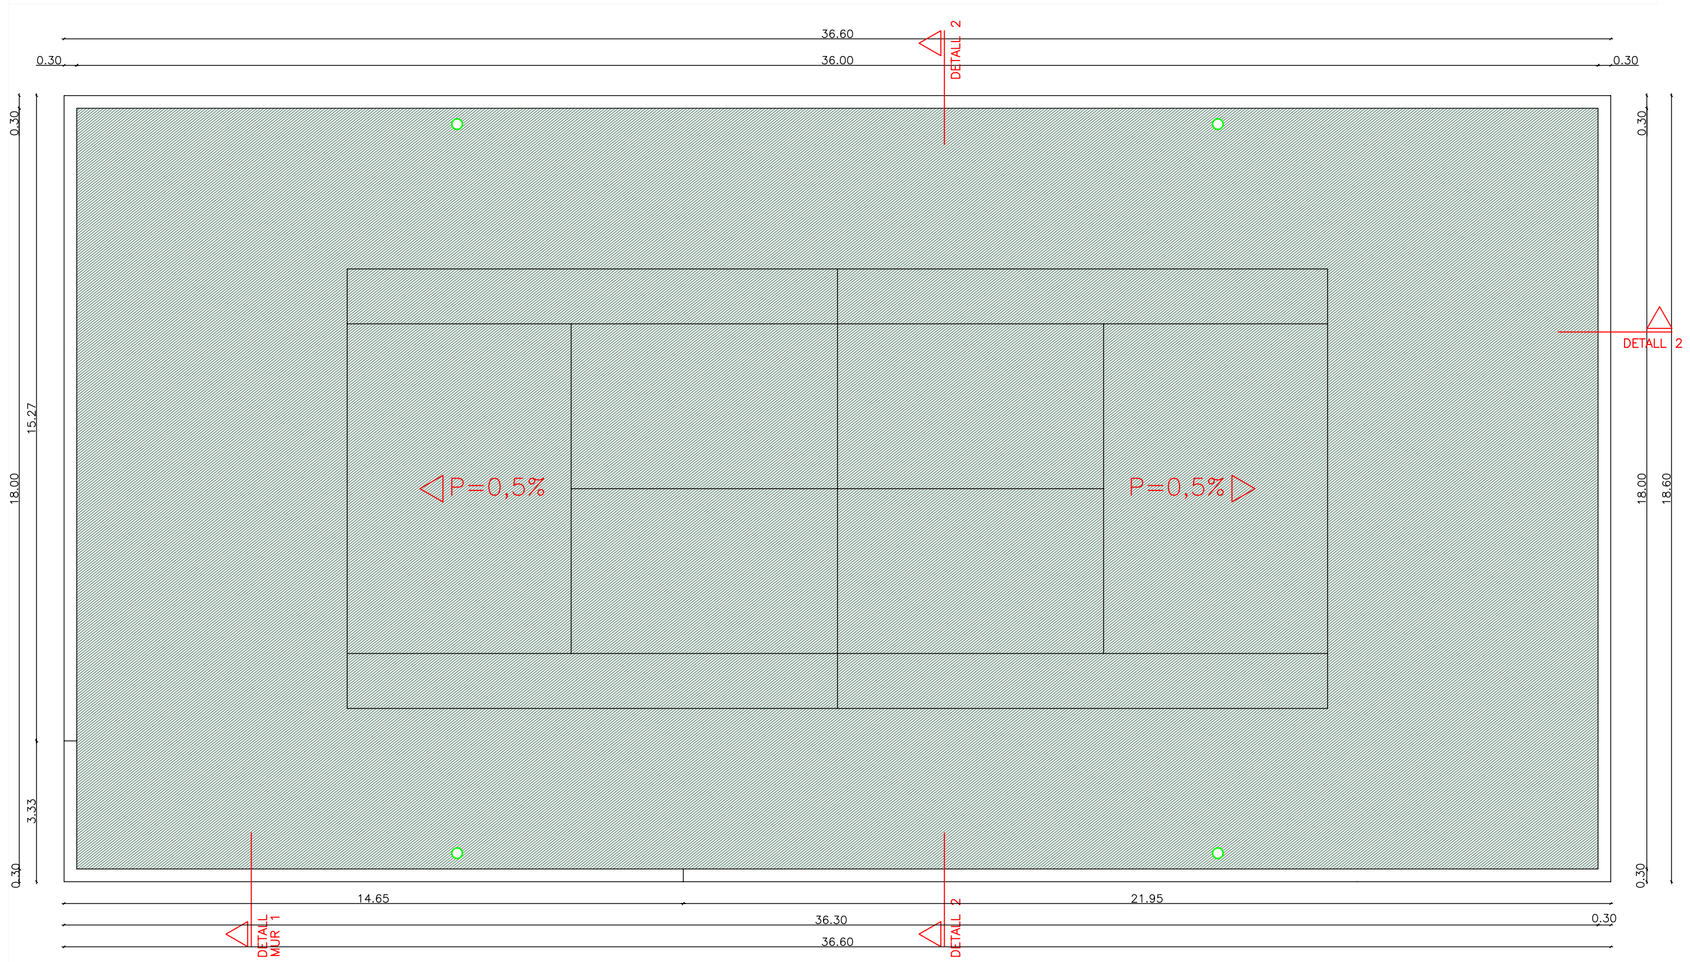

PLANTA
SUP.PISTA TENIS= 648,00m2

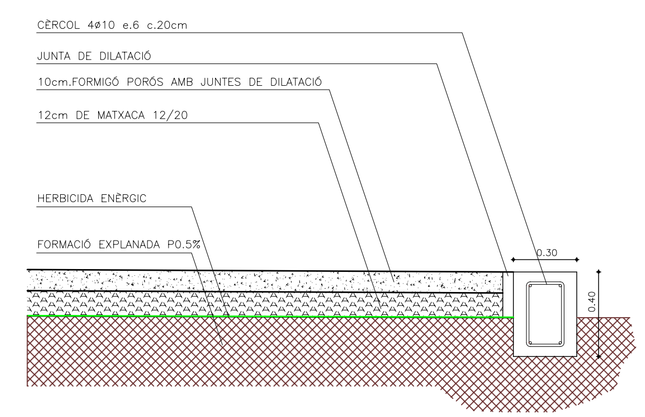

DETALL 2

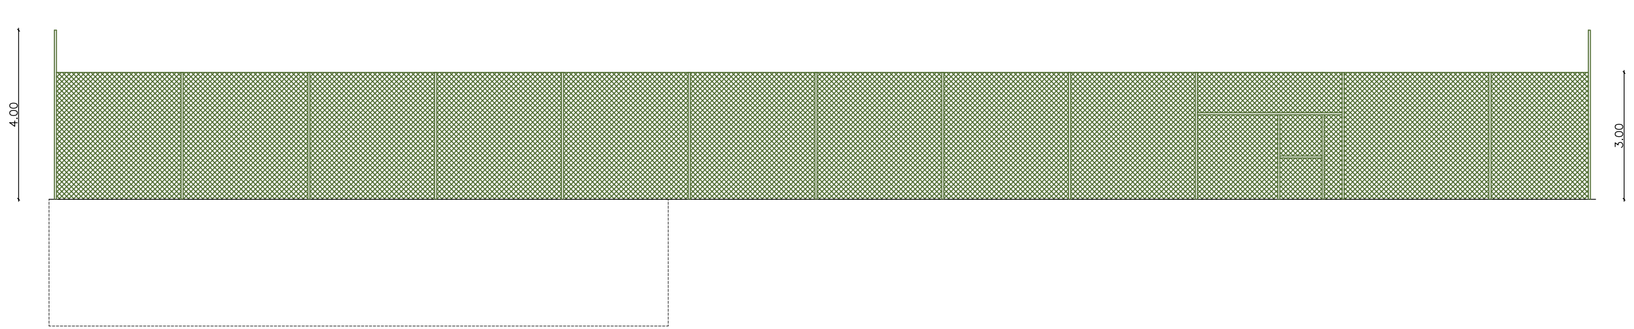

FAÇANA PRINCIPAL

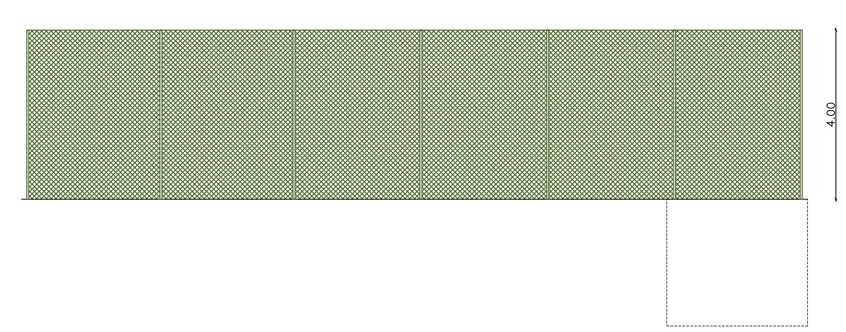

FAÇANA LATERAL

AJUNTAMENT DE PARDINES
PROJECTE BÀSIC I EXECUTIU DE PISTA DE TENIS

PROMOTOR:	AJUNTAMENT PARDINES
SITUACIÓ:	SECTOR ENTRADA PARDINES GIV-5262 CARRETERA DE RIBES DE FRESER
POBLACIÓ:	PARDINES
DATA:	JUNY 2009
PLÀNOL:	PISTA TENIS I DETALLS
ESCALA:	E 1:100 /1:20
REF.:	PR2D/116808
ARQUITECTE:	XAVIER SADURNÍ I ROQUÉ

5

S A D U R N I
ESTUDI D'ARQUITECTURA
C/ PROGRÉS, 24 1r 2a 17500 RIPOLL
Tel. 972 70 07 99 Fax. 972 71 45 25
E.mail: xevis@coac.es